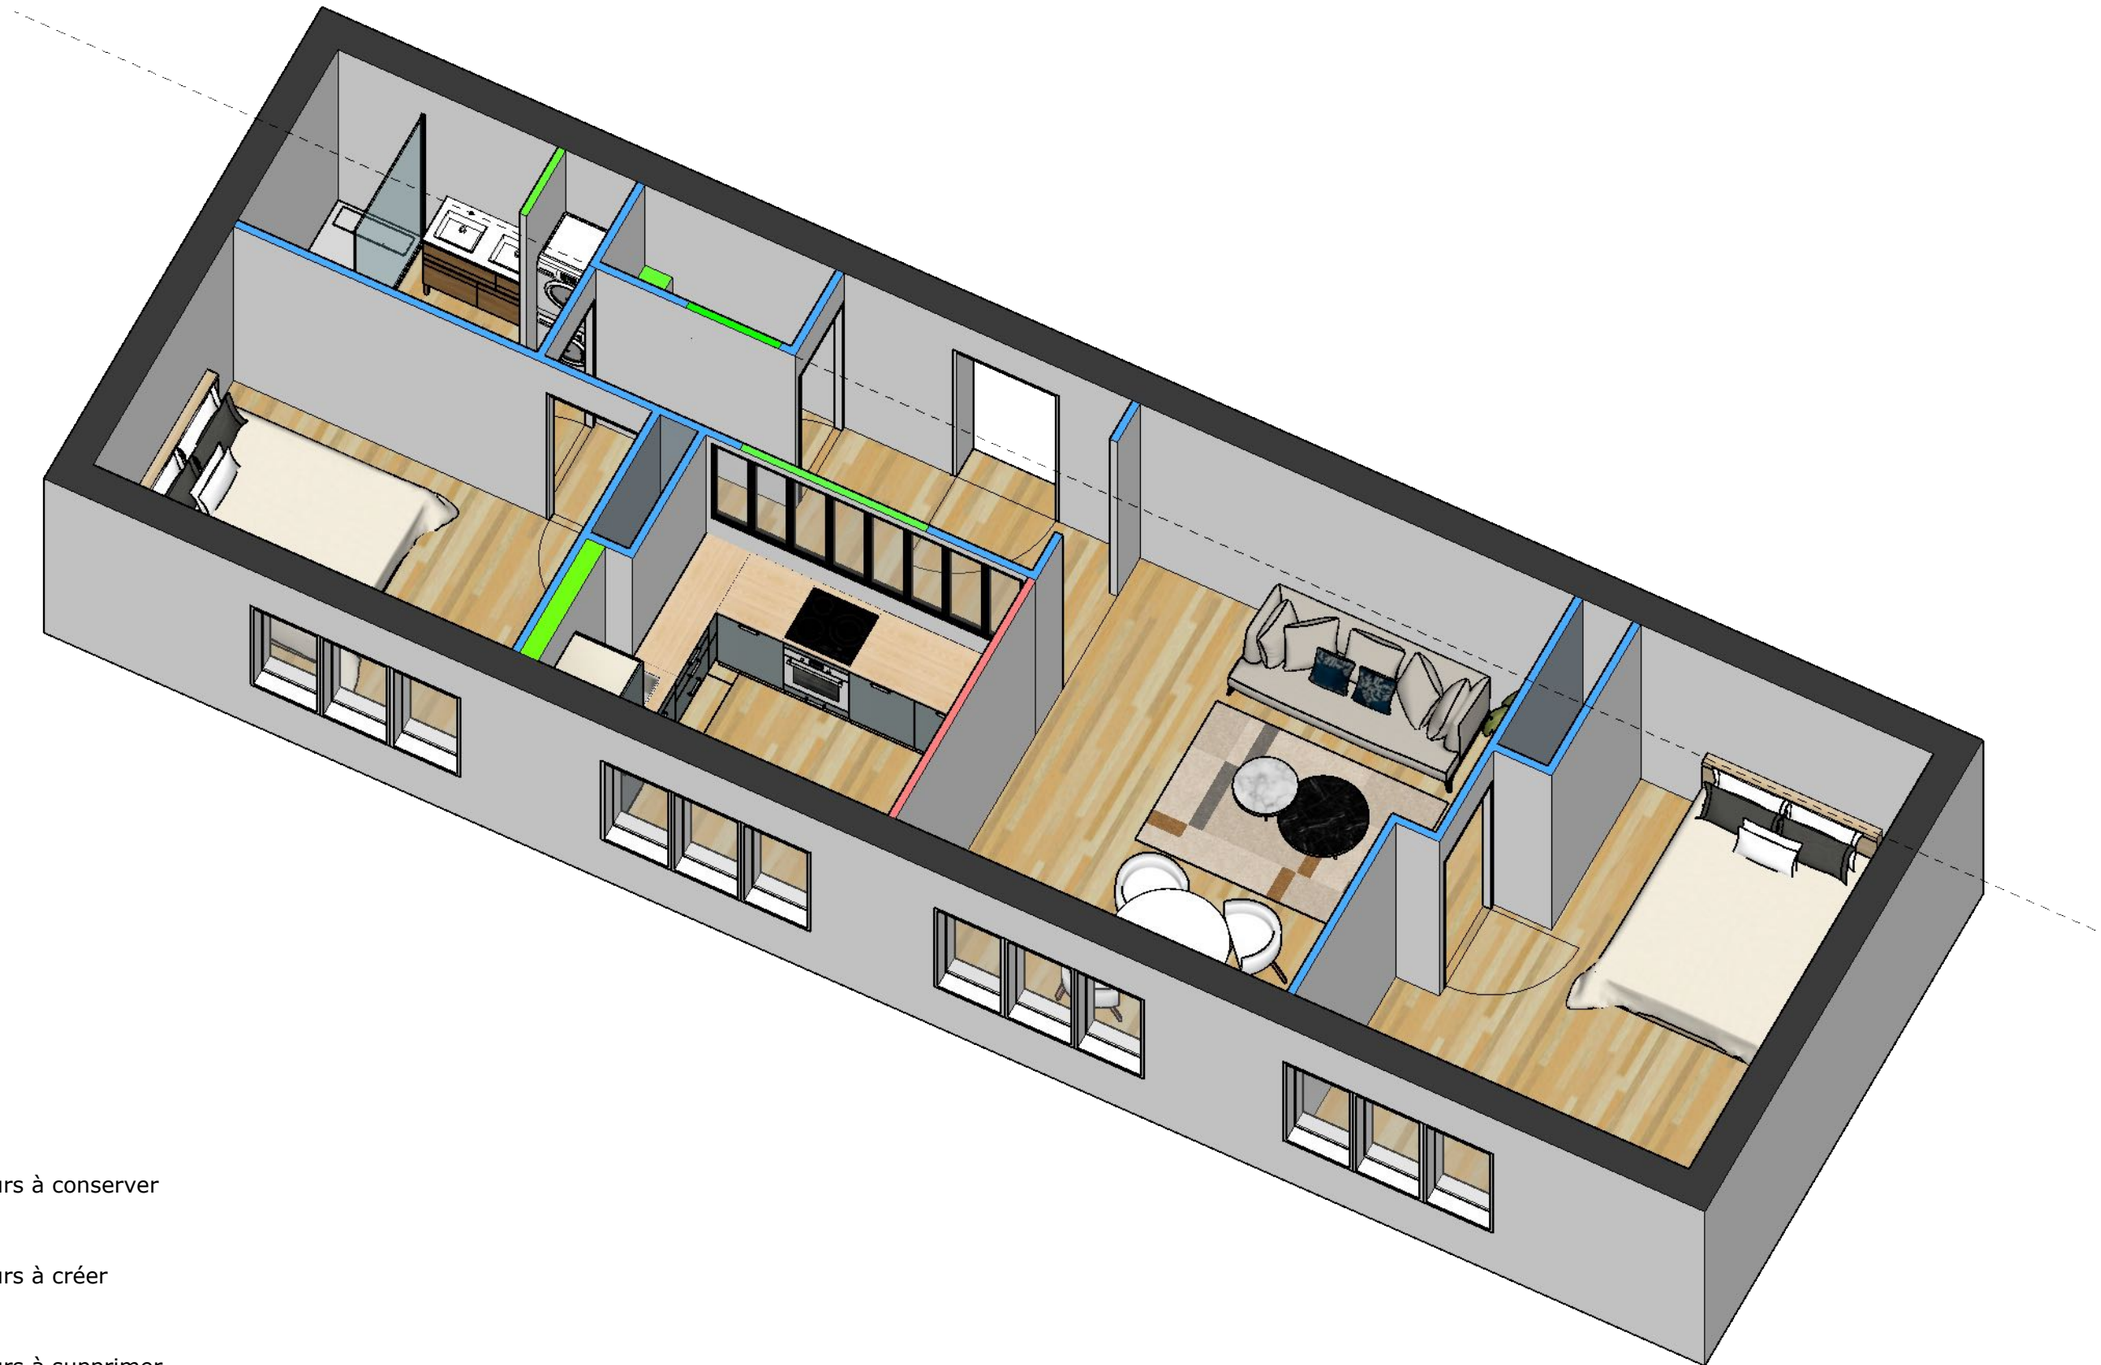


Murs à conserver

Murs à créer

Murs à supprimer

Plan 3D Général

Echelle: 1/50eme

4/04/2025