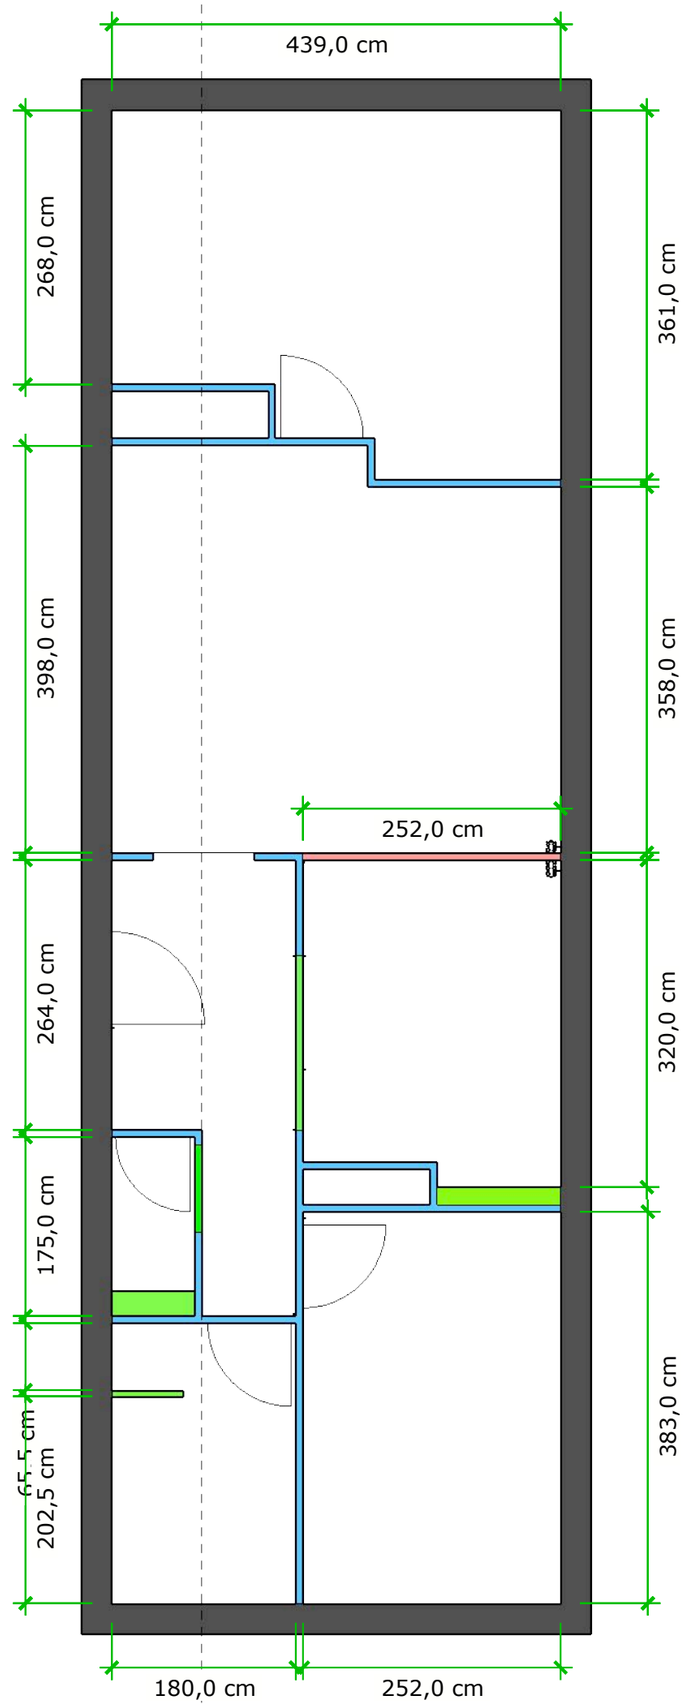


Murs à conserver

Murs à créer

Murs à supprimer

Plan 2D Général

Echelle: 1/60eme

4/04/2025