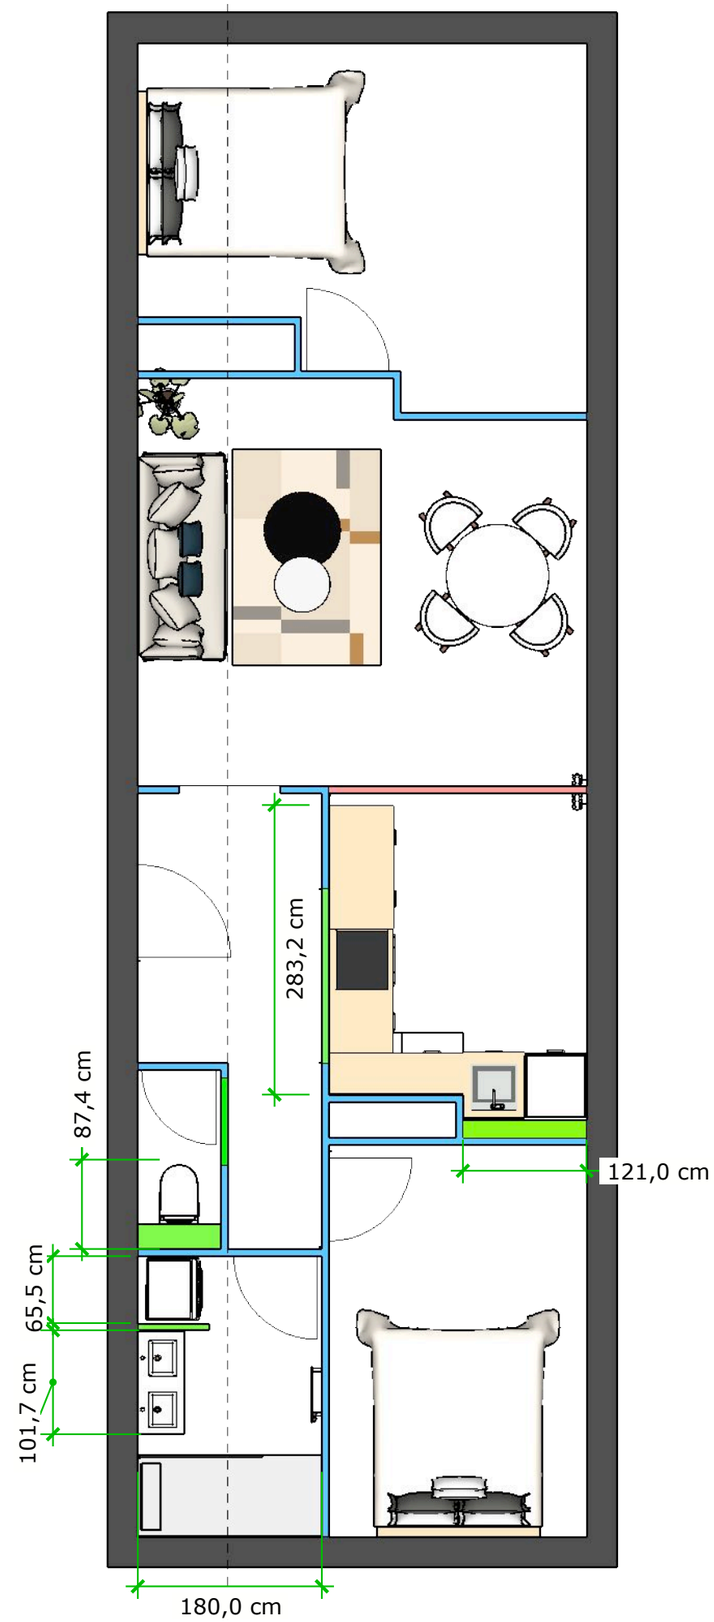


Murs à conserver

Murs à créer

Murs à supprimer

Plan aménagement

Echelle: 1/60eme

4/04/2025